


Futur portail d'accès

CAMION ROUGE

CAMION BLANC

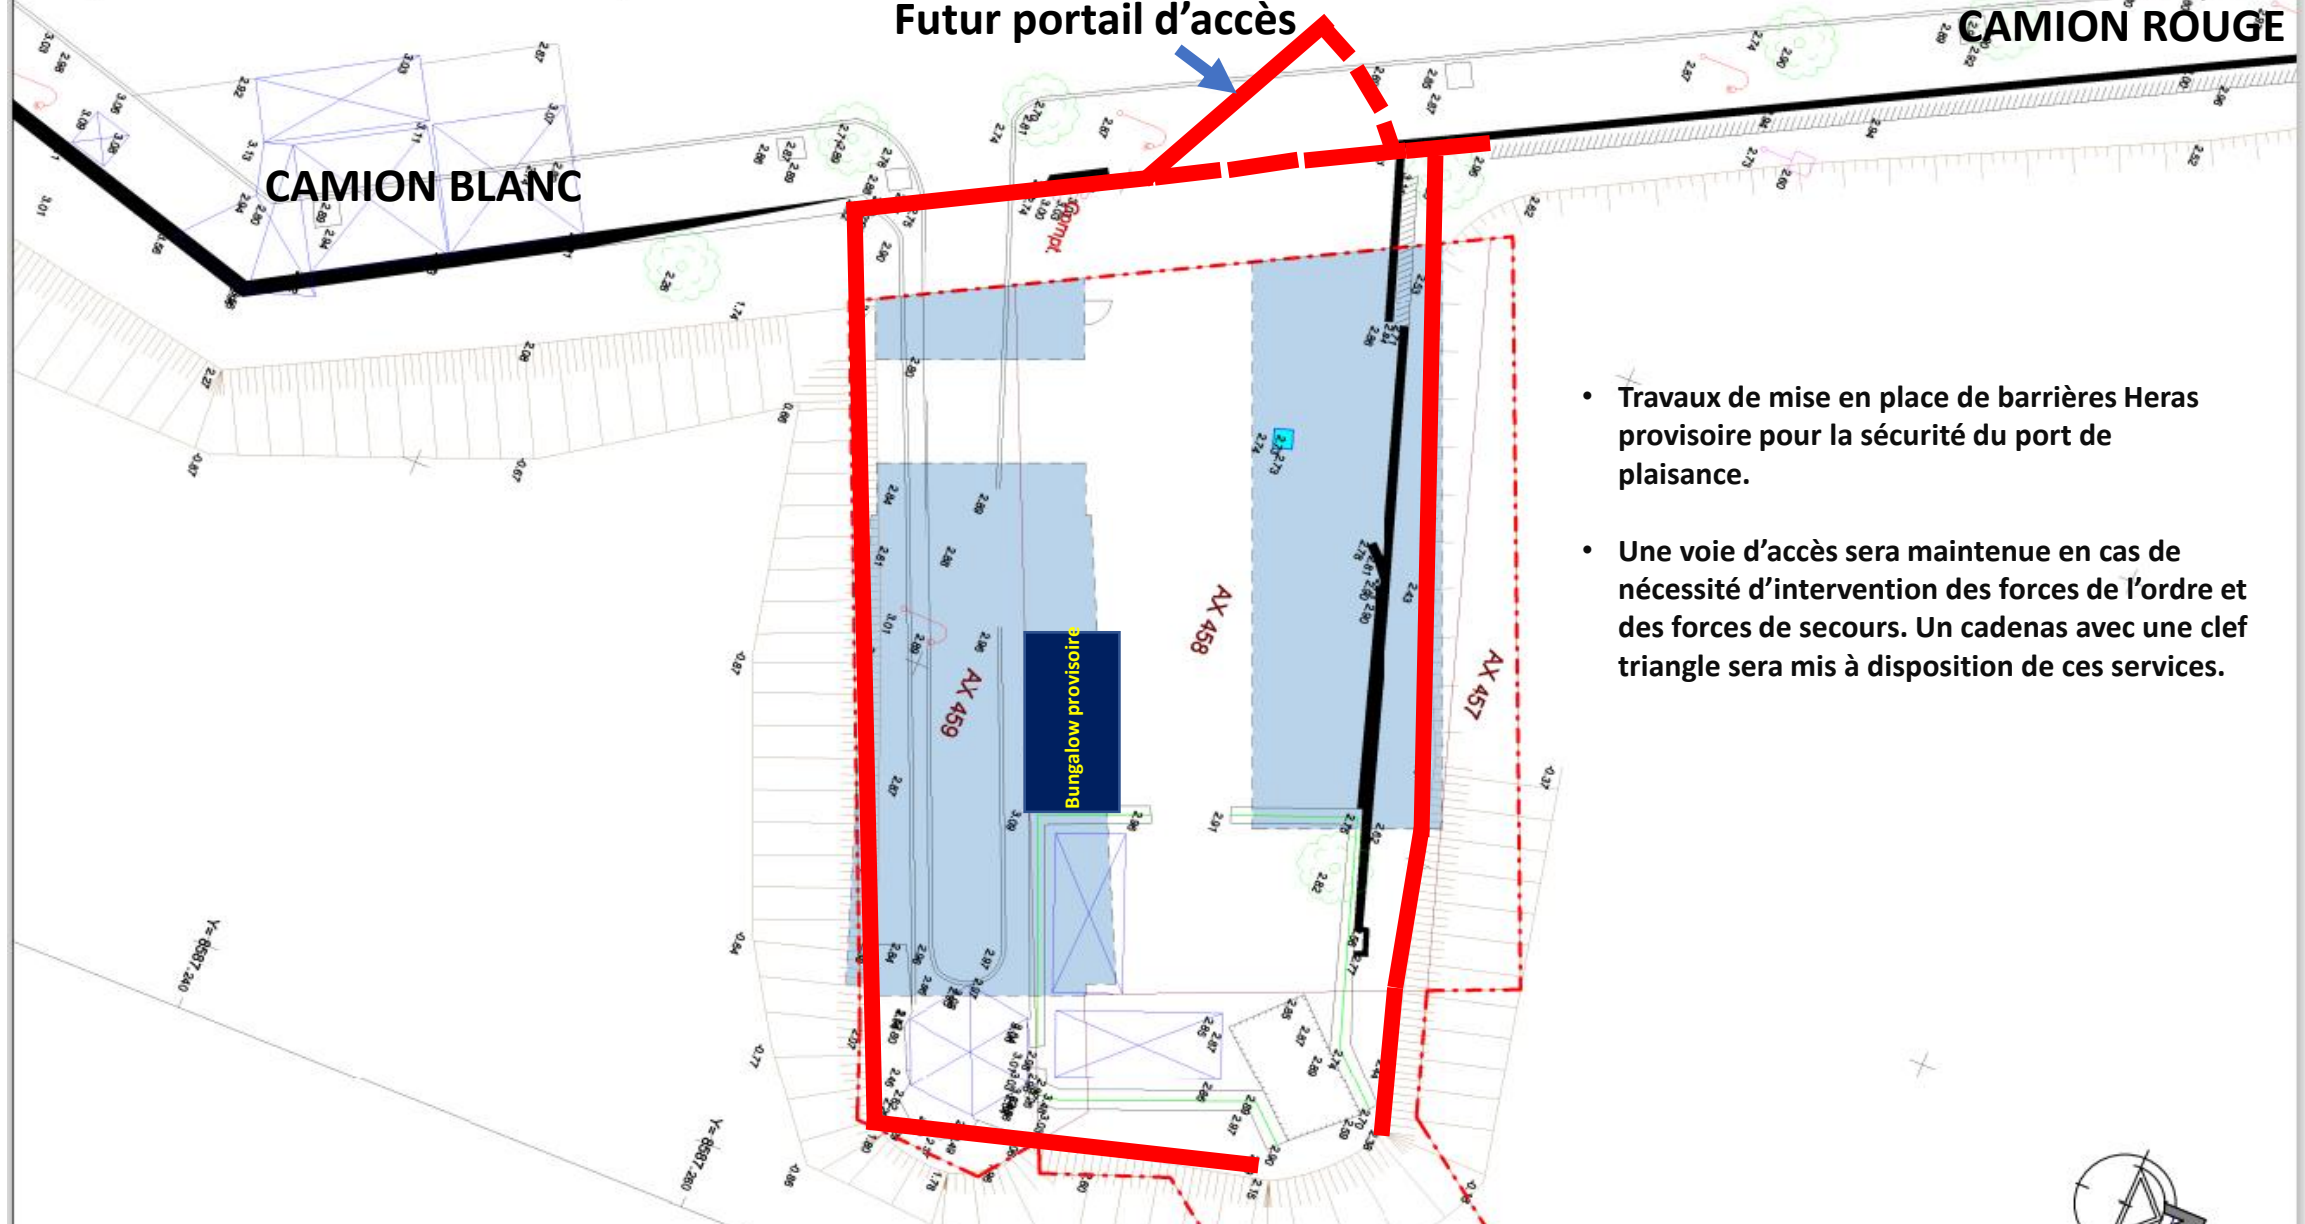

- Travaux de mise en place de barrières Heras provisoire pour la sécurité du port de plaisance.
- Une voie d'accès sera maintenue en cas de nécessité d'intervention des forces de l'ordre et des forces de secours. Un cadenas avec une clef triangle sera mis à disposition de ces services.

PORT DE PLAISANCE DE MAMOUDZOU – SECURISATION DU PORT



Atelier d'Architectes Ri2L SAS
 Tel 04 42 55 65 62 e.mail architectes@ri2l.com

Mamoudzou - Mayotte		Aout 2021					
<small>Ce document ne peut en aucun cas servir à l'exécution ou à la vente</small>							
Émetteur	Réf. Émetteur	Phase	Bâtiment	N° plan	Indice	Echelle	Num. dossier Émetteur
01	903	AVP	H	0.Gen	B		A18 903

Plan Topo
 Echelle : 1/200


Assurance
ZI - Cma...

Imp. du Rocher

La Barge Dzaoudzi

Mav Pizza

Le Rocher

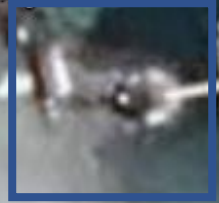

Restaurants in the Area