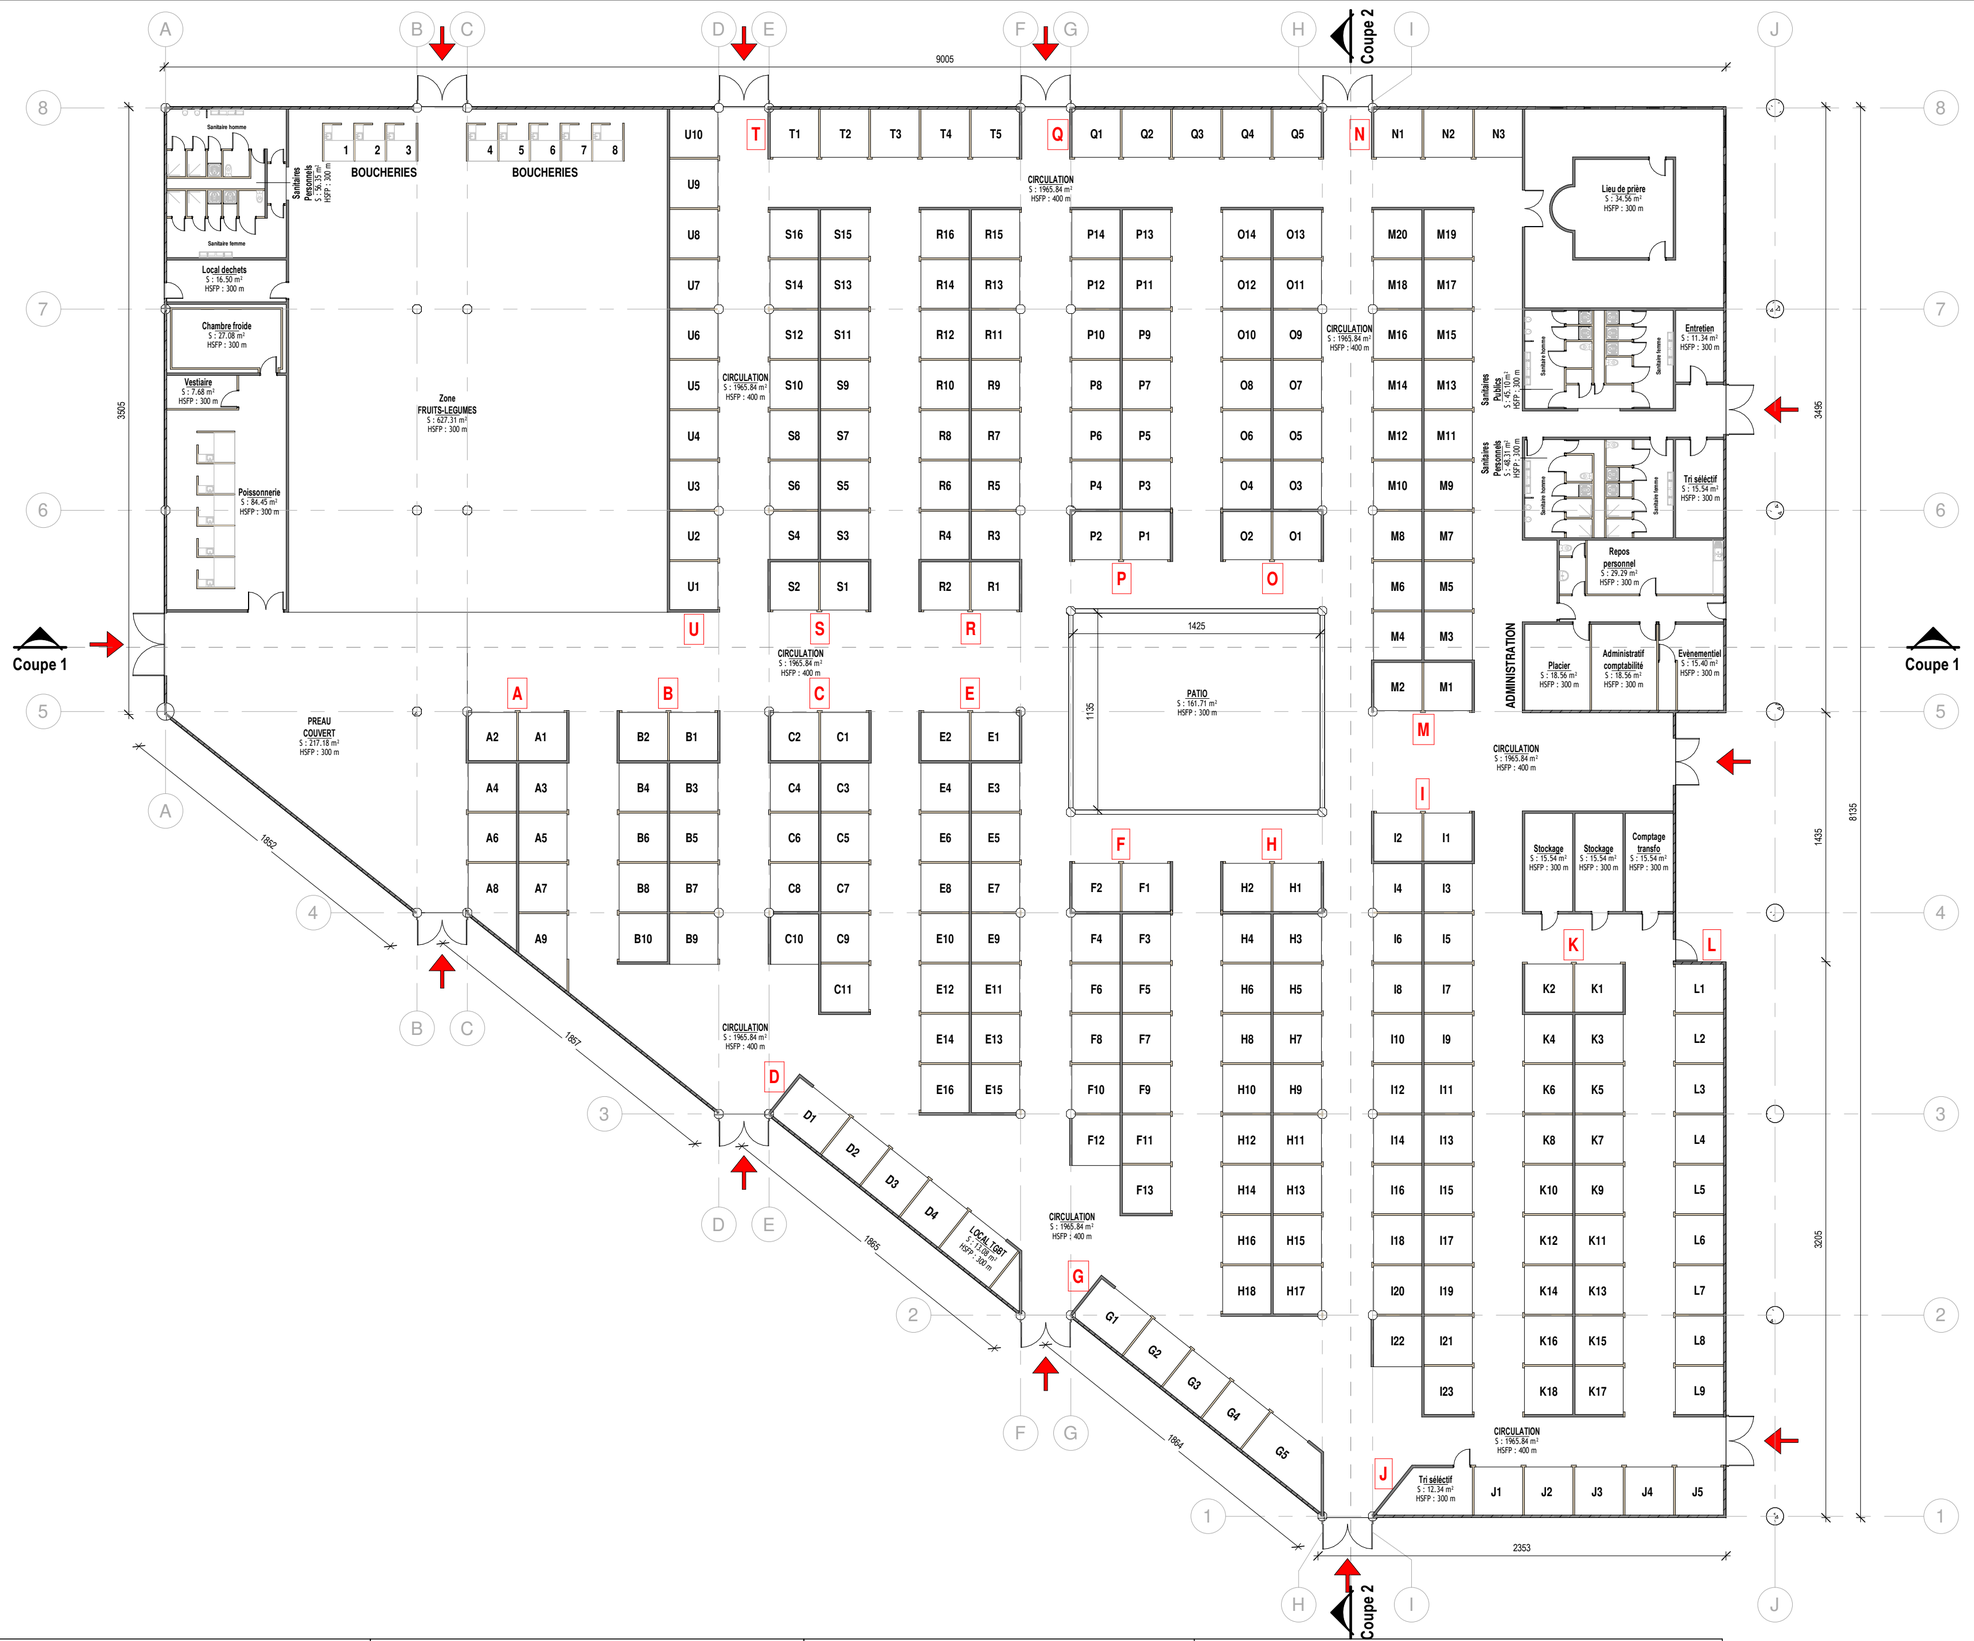


Kujenga Architectes
06 39 61 19 53
contact@kujenga-architectes.com
18 route de la convalescence, Mamoudzou

MAITRE D'OUVRAGE

Entrer l'adresse ici

TITRE DU PROJET

MARCHE COUVERT

PLAN DE NIVEAU RDC

Ech: 1 : 250

Numéro affaire	Numéro du projet	Phase	Numéro du plan
Date	Date de fin		04
Dessiné par	Auteur		
Vérifié par	Vérificateur		Indice :

Ce document ne peut en aucun cas servir à l'exécution ou à la vente