

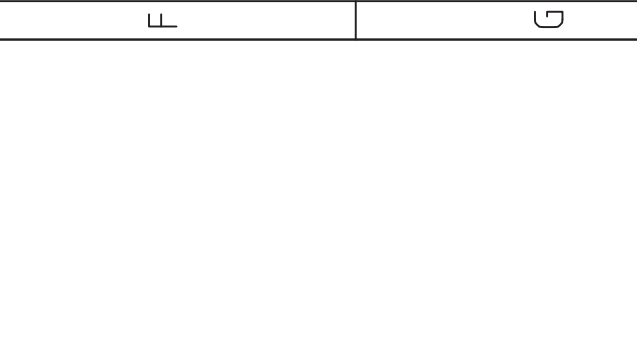
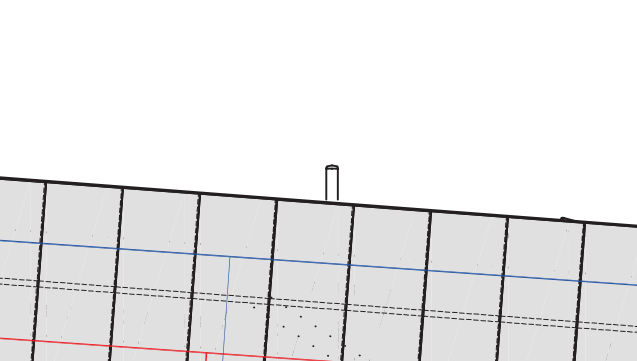
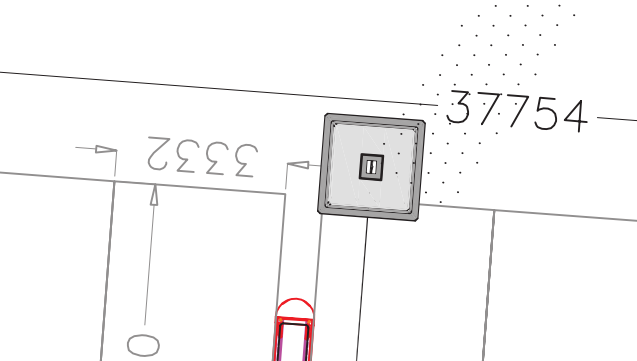
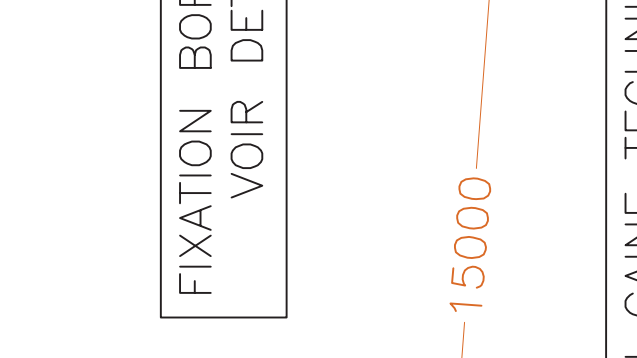
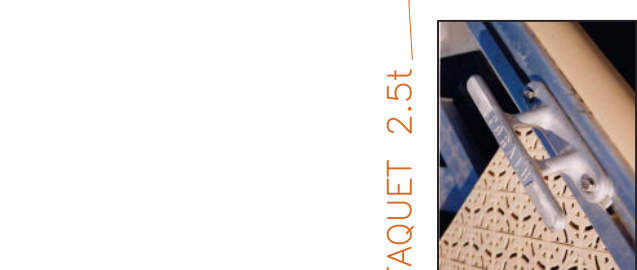
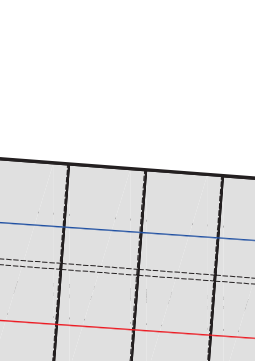
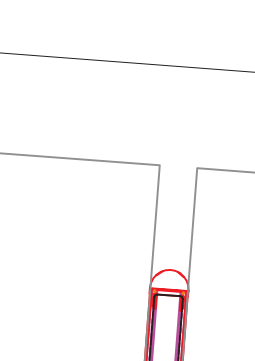
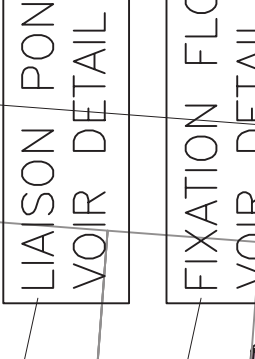
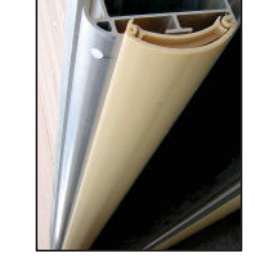
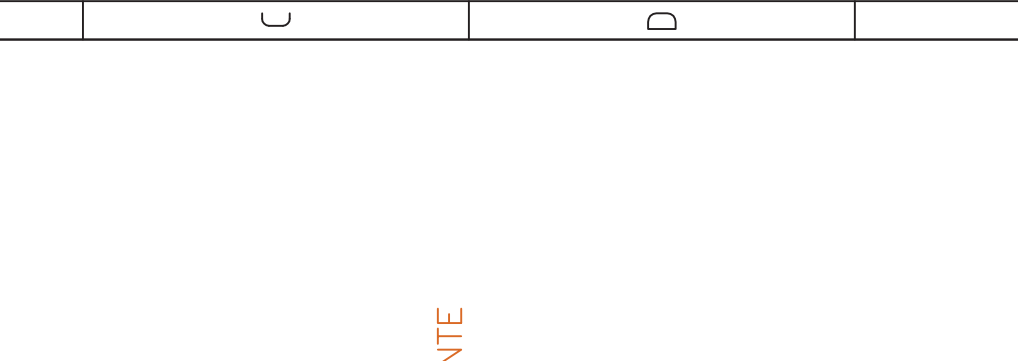
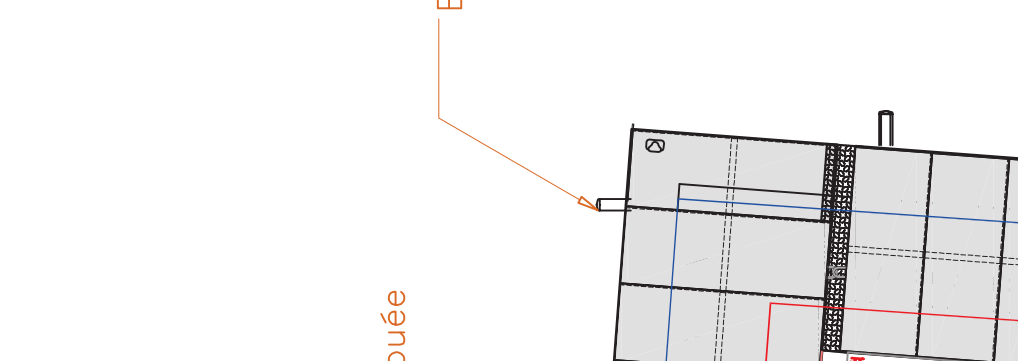
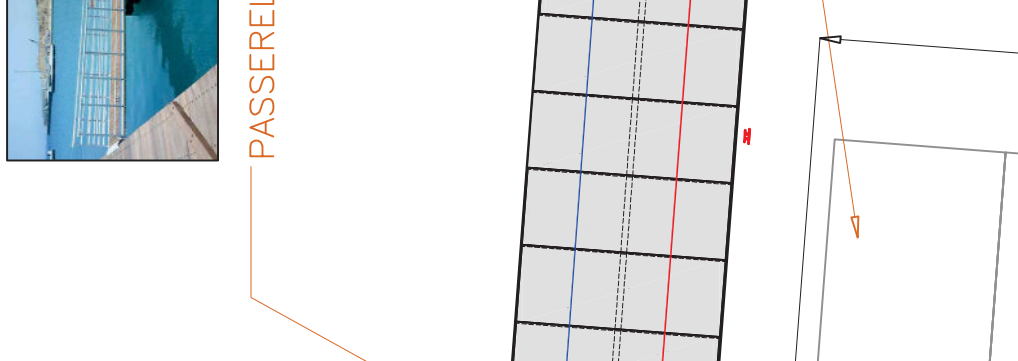
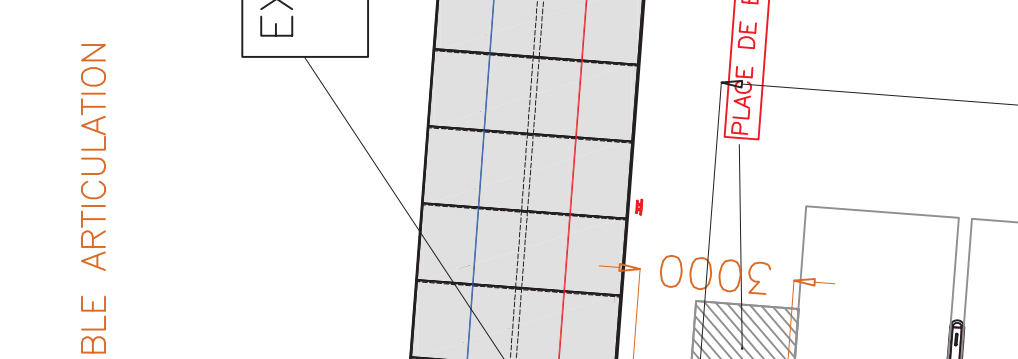
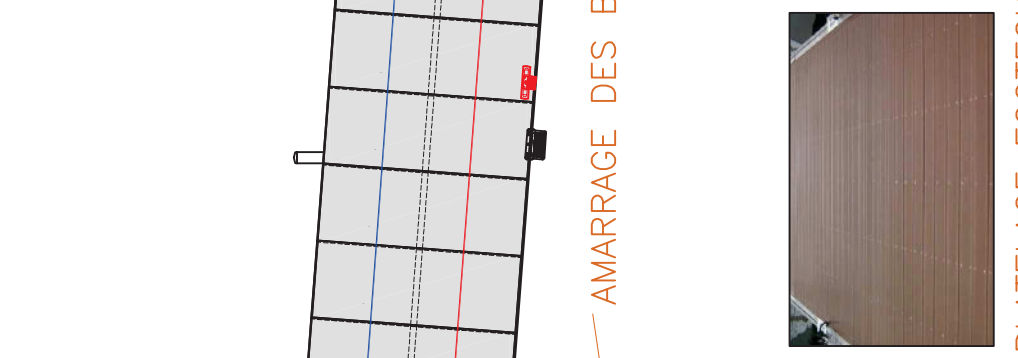
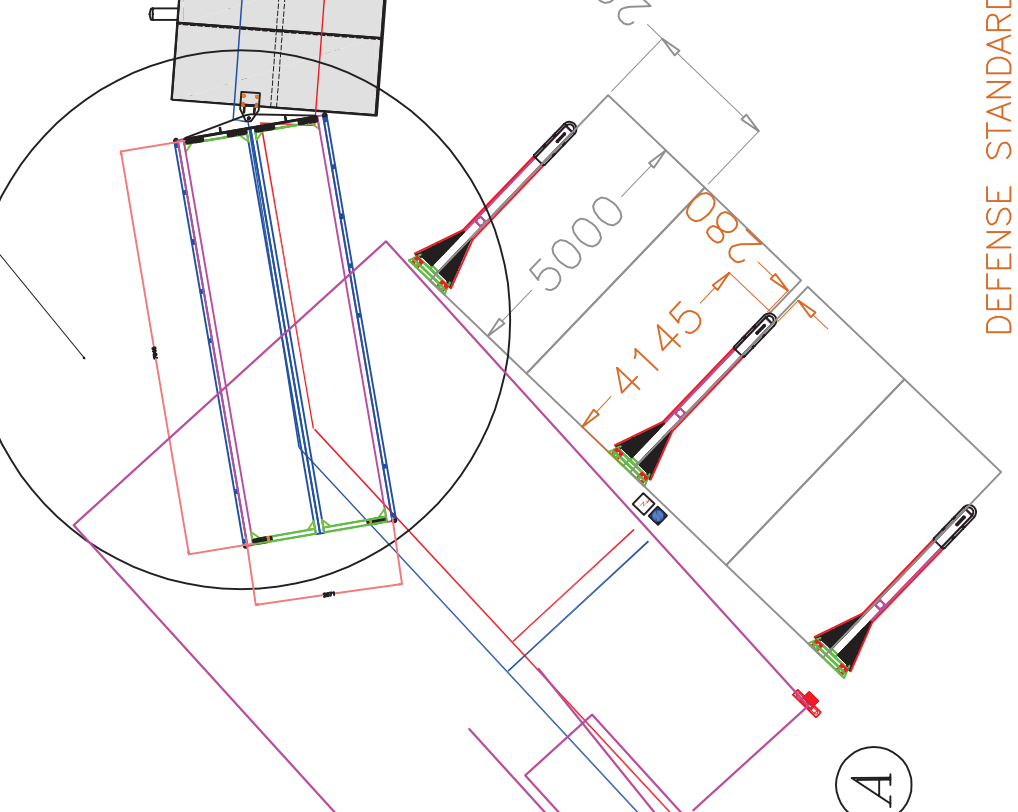
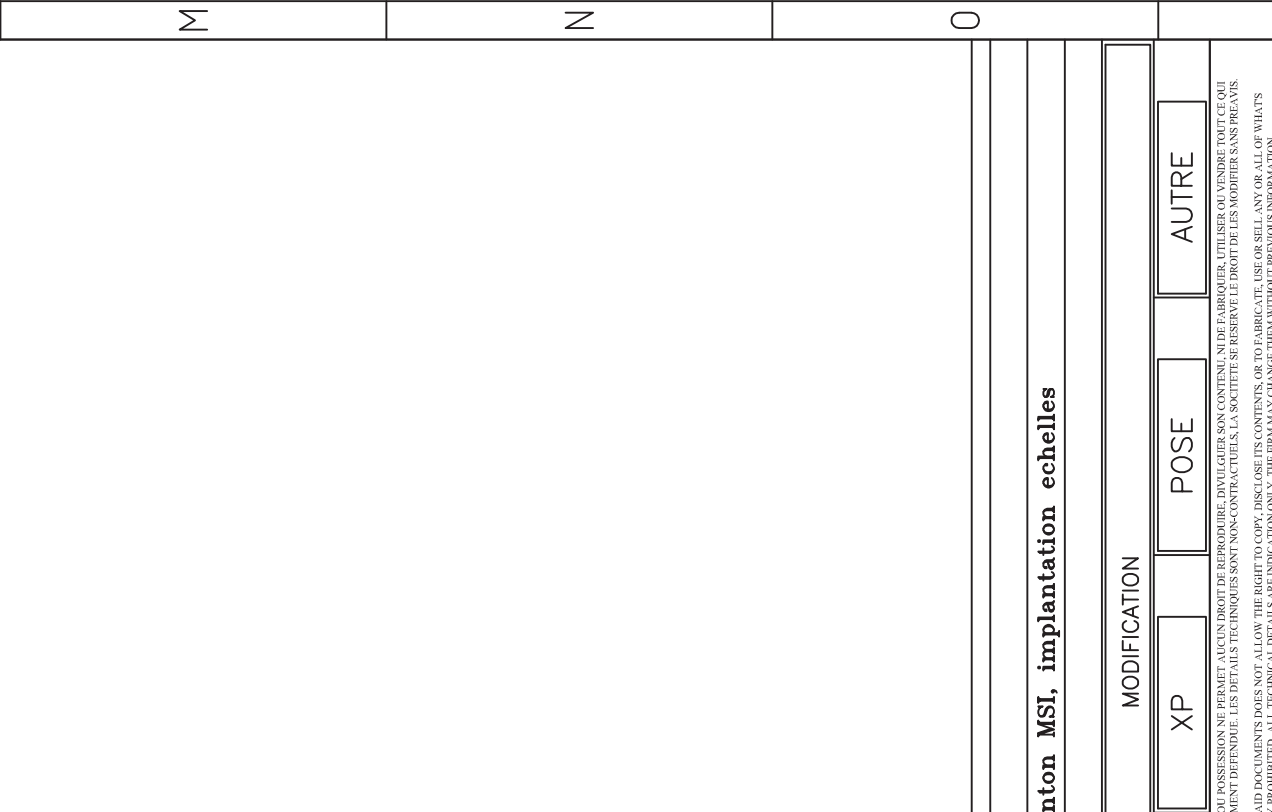
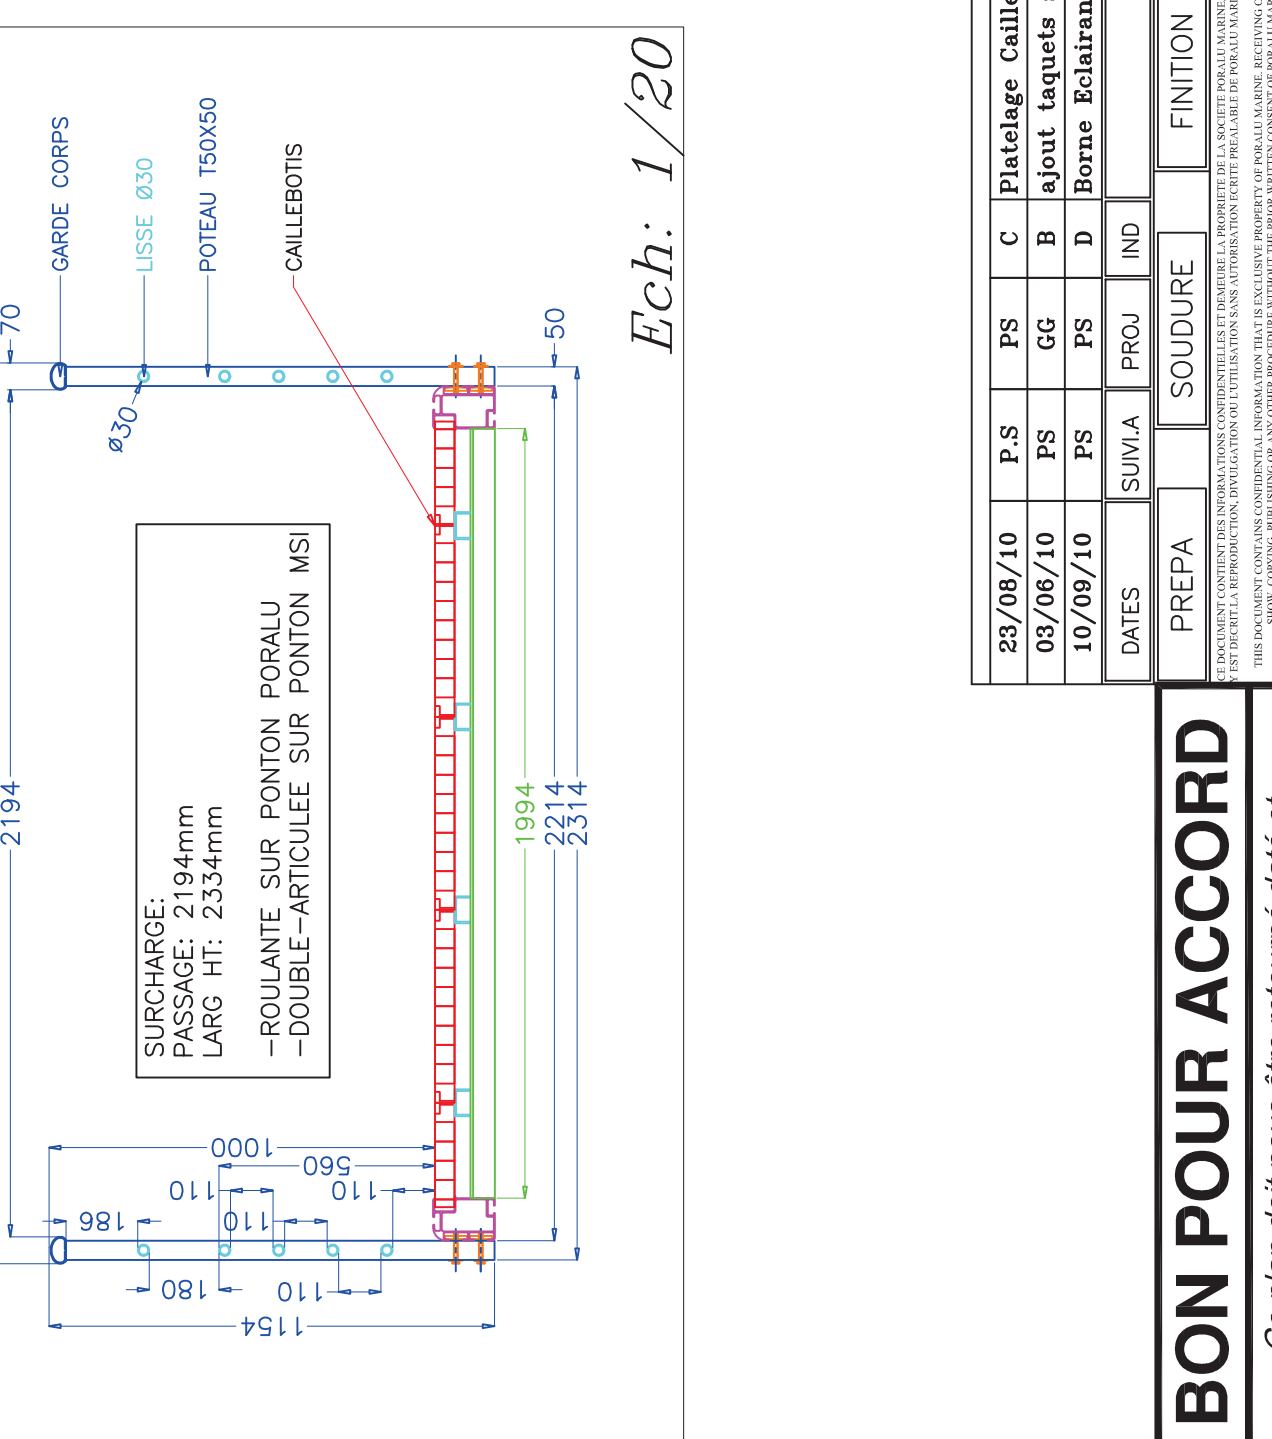
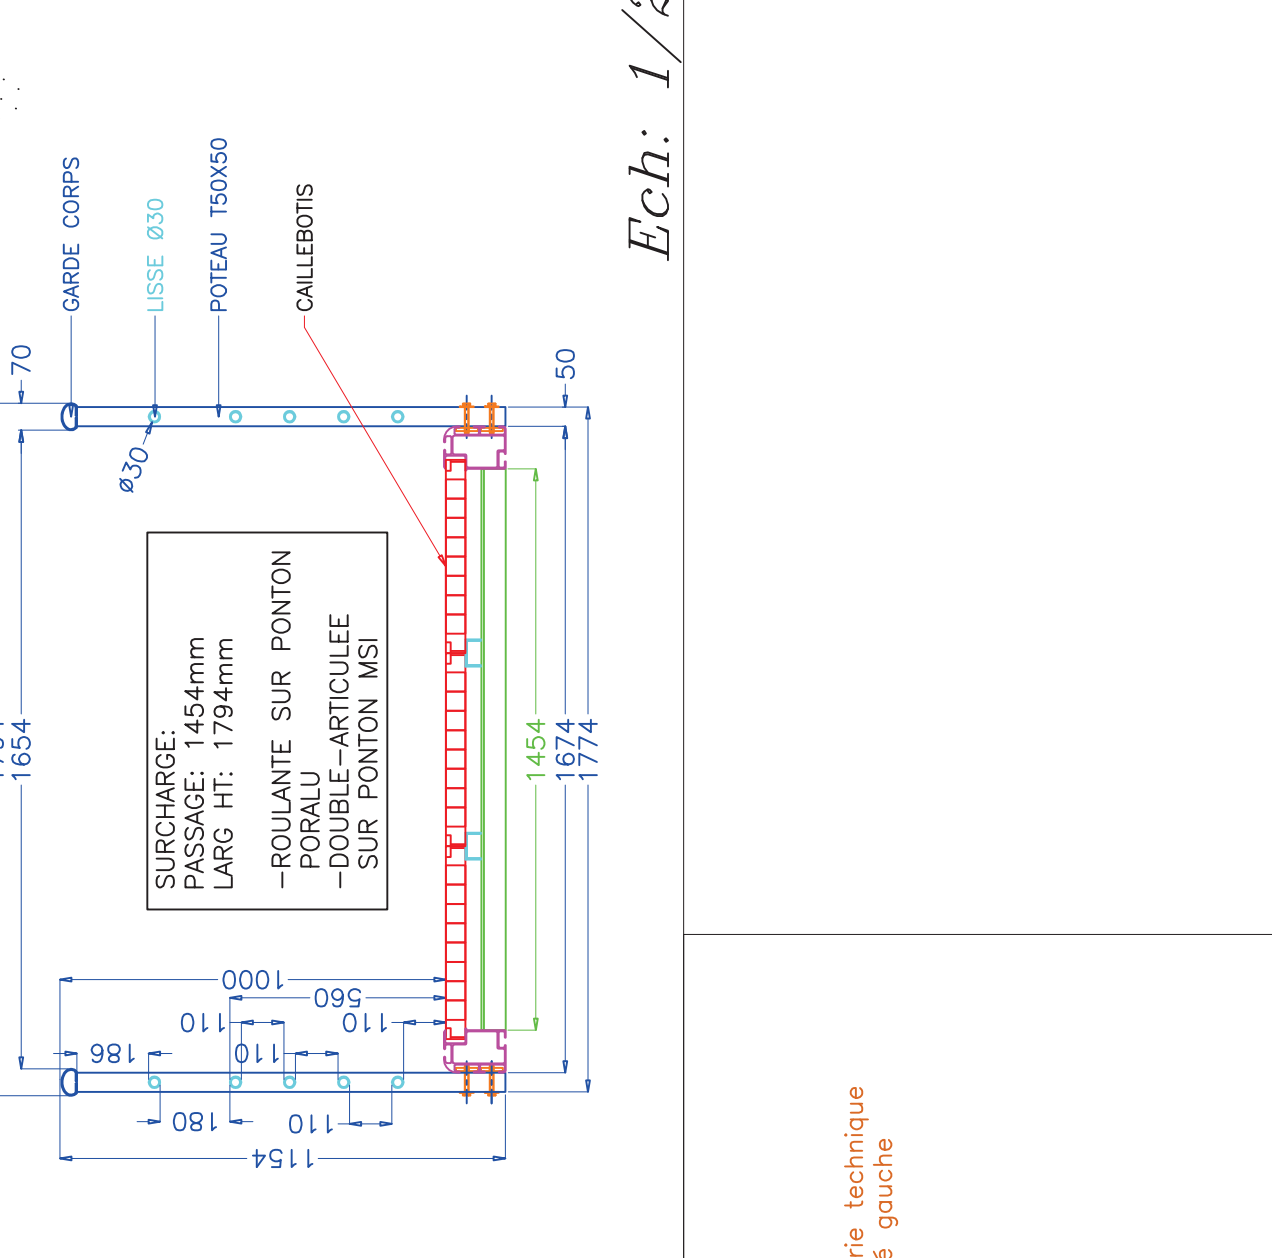
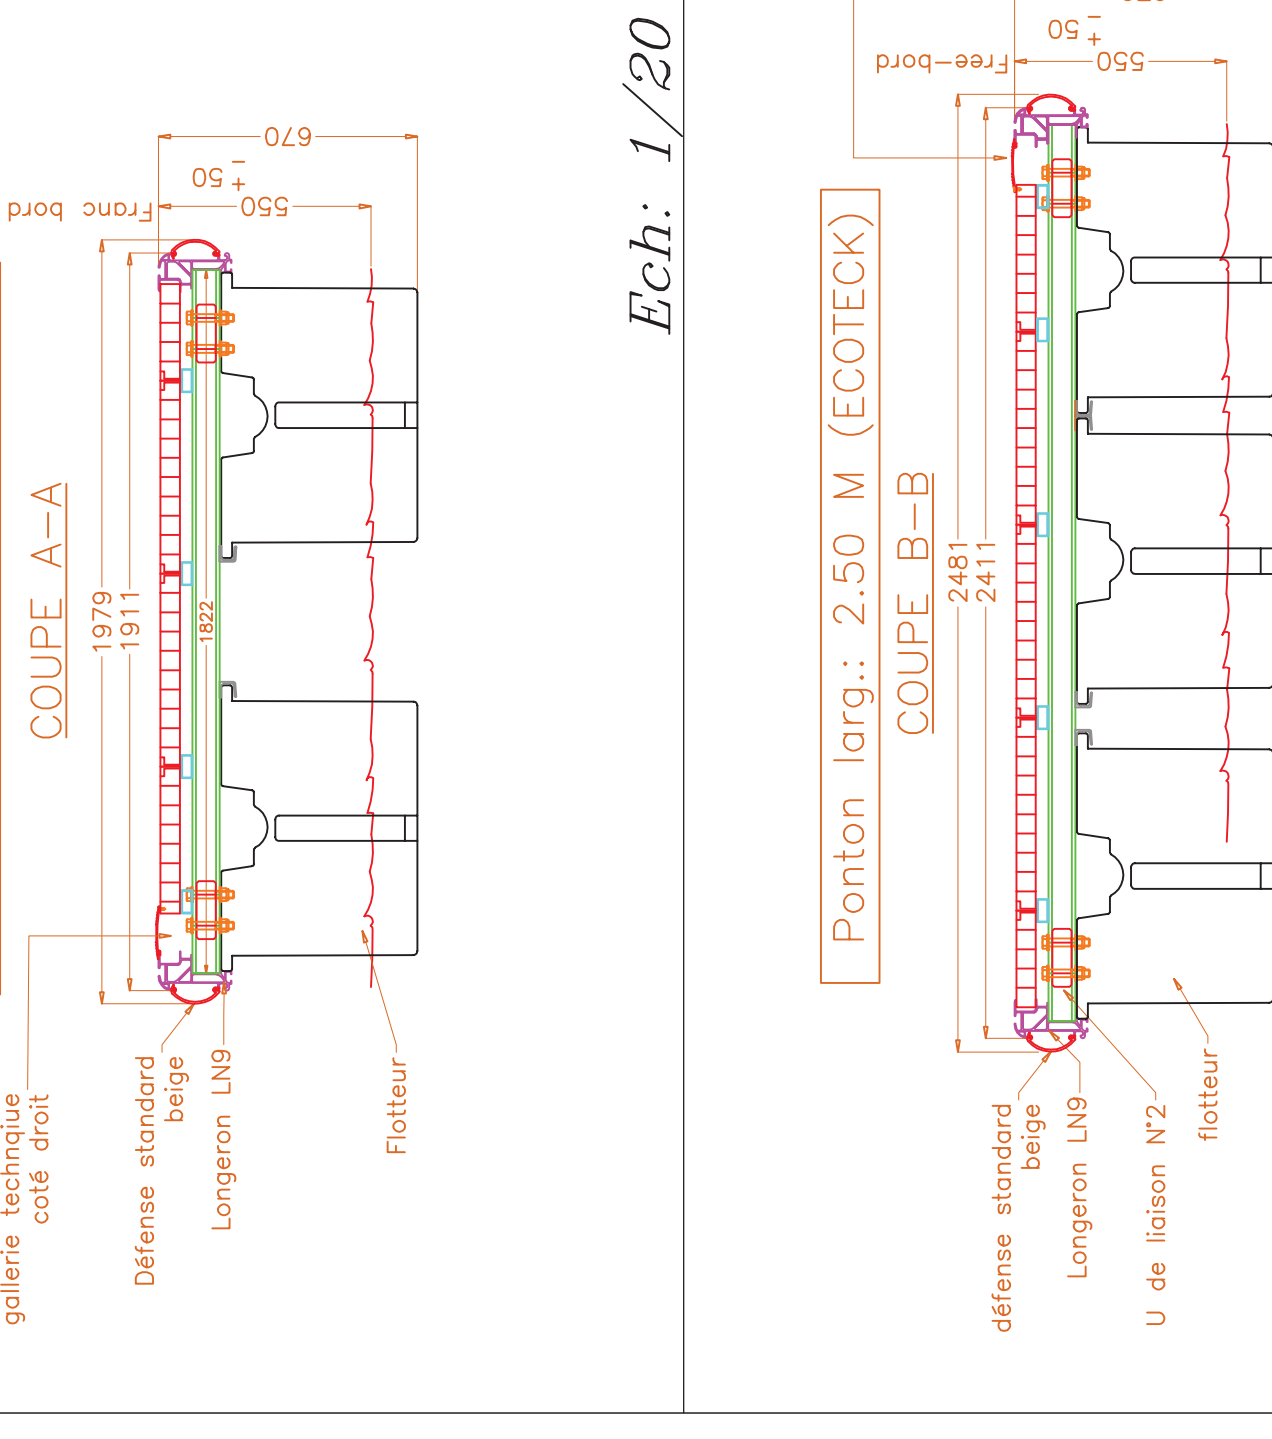
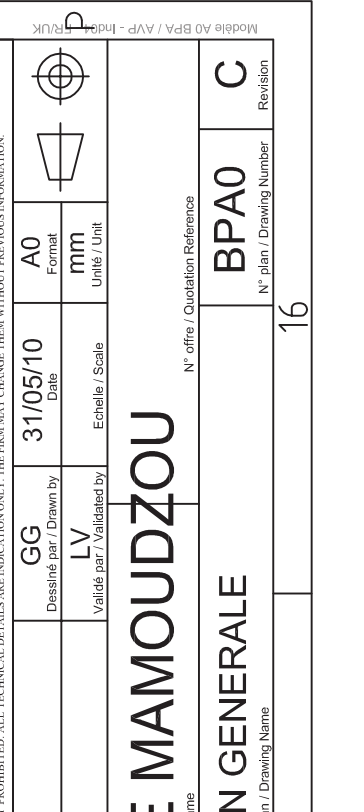


PONTON B : long : 2,5m, long : 30m Platelage : Callebots Défense Standard Châssis Renforcé Portance de 250 Kg/m² FB : 55cm (+/- 5cm) ANCRAGE : 5 4 corps mort béton Chaine contre ponton béton CATWAY : Platelage Callebots Défense Standard Portance : 100 Kg/m² FB : 55cm (+/- 5cm) 3 CATWAYS DE 8m 1 catway 6m fin de panne 1 catway 8m fin de panne 5 bras 4mx0,28 PASSERELLE : Platelage Callebots Défense Standard Portance : 250 Kg/m² 2 Gardes-corps DM 3x2,25m, Qté: 1 Double articulation sur ponton béton MSI Roulante sur ponton ACCESSOIRES : Toquets 2,5 T : 58 Pcs	PONTON D : long : 2,5m, long : 30m Platelage : Callebots Défense Standard Châssis Renforcé Portance de 250 Kg/m² FB : 55cm (+/- 5cm) ANCRAGE : 5 4 corps mort béton Chaine contre ponton béton CATWAY : Platelage Callebots Défense Standard Portance : 100 Kg/m² FB : 55cm (+/- 5cm) 3 CATWAYS DE 8m 1 catway 6m fin de panne 1 catway 8m fin de panne 5 bras 4mx0,28 PASSERELLE : Platelage Callebots Défense Standard Portance : 250 Kg/m² 2 Gardes-corps DM 3x2,25m, Qté: 1 Double articulation sur ponton béton MSI Roulante sur ponton ACCESSOIRES : Toquets 2,5 T : 54 Pcs	PONTON E : fixation sur ponton béton MSI CATWAY : Platelage Callebots Défense Standard Portance de 250 Kg/m² FB : 55cm (+/- 5cm) 4 CATWAYS DE 7m de panne 1 catway 9 m fin de panne ACCESSOIRES : Toquets 2,5 T : 30 Pcs	QUAI CROISIERE (PANNIE A) bras 4mx0,28 FB : 55cm (+/- 5cm) Défense standard PASSERELLE: plattelage Callebots Portance : 250 Kg/m² 2 Gardes-corps DM 3x2,25m, Qté: 1 Double articulation sur ponton béton MSI roulante sur quai ACCESSOIRES : Toquets 2,5 T : 70 Pcs
--	--	---	--

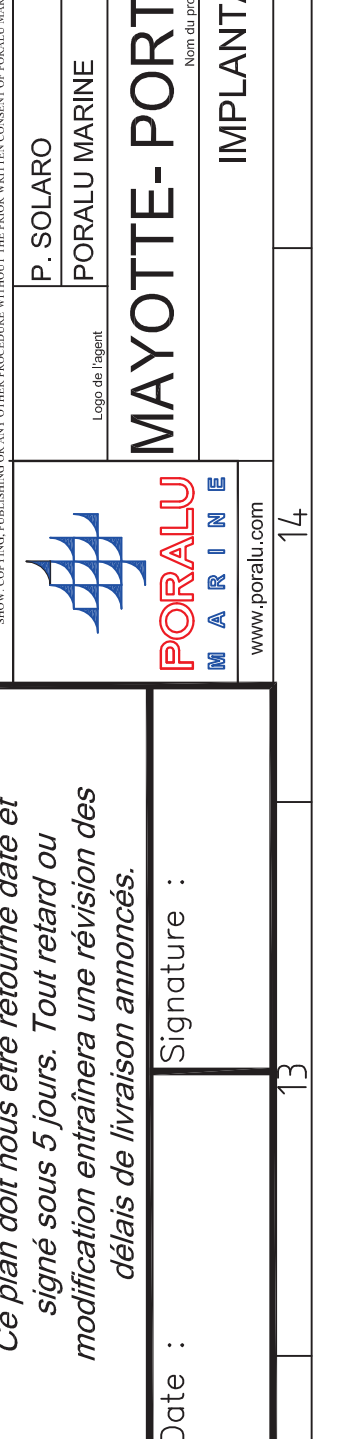



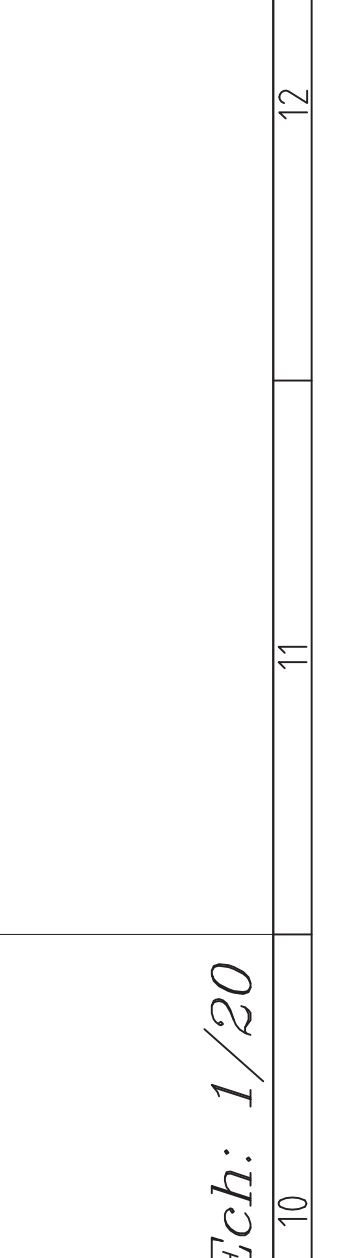

BON POUR ACCORD
Ce plan doit nous être retourné daté et
signé sous 5 jours. Tout retard ou
modification entraînera une révision des

Date : _____ Signature : _____

Ech: 1/20

Ech: 1/20

Ech: 1/20

Ech: 1/20

Ech: 1/20

Ech: 1/150

Ech: 1/20

Ech: 1/20

Ech: 1/20

Ech: 1/20

Ech: 1/20

Ech: 1/20

IMPLANTATION GENERALE

MAYOTTE- PORT DE MAPOUDZOU

P. SOLARO
PORALU MARINE
www.poralu.com











DATE







